
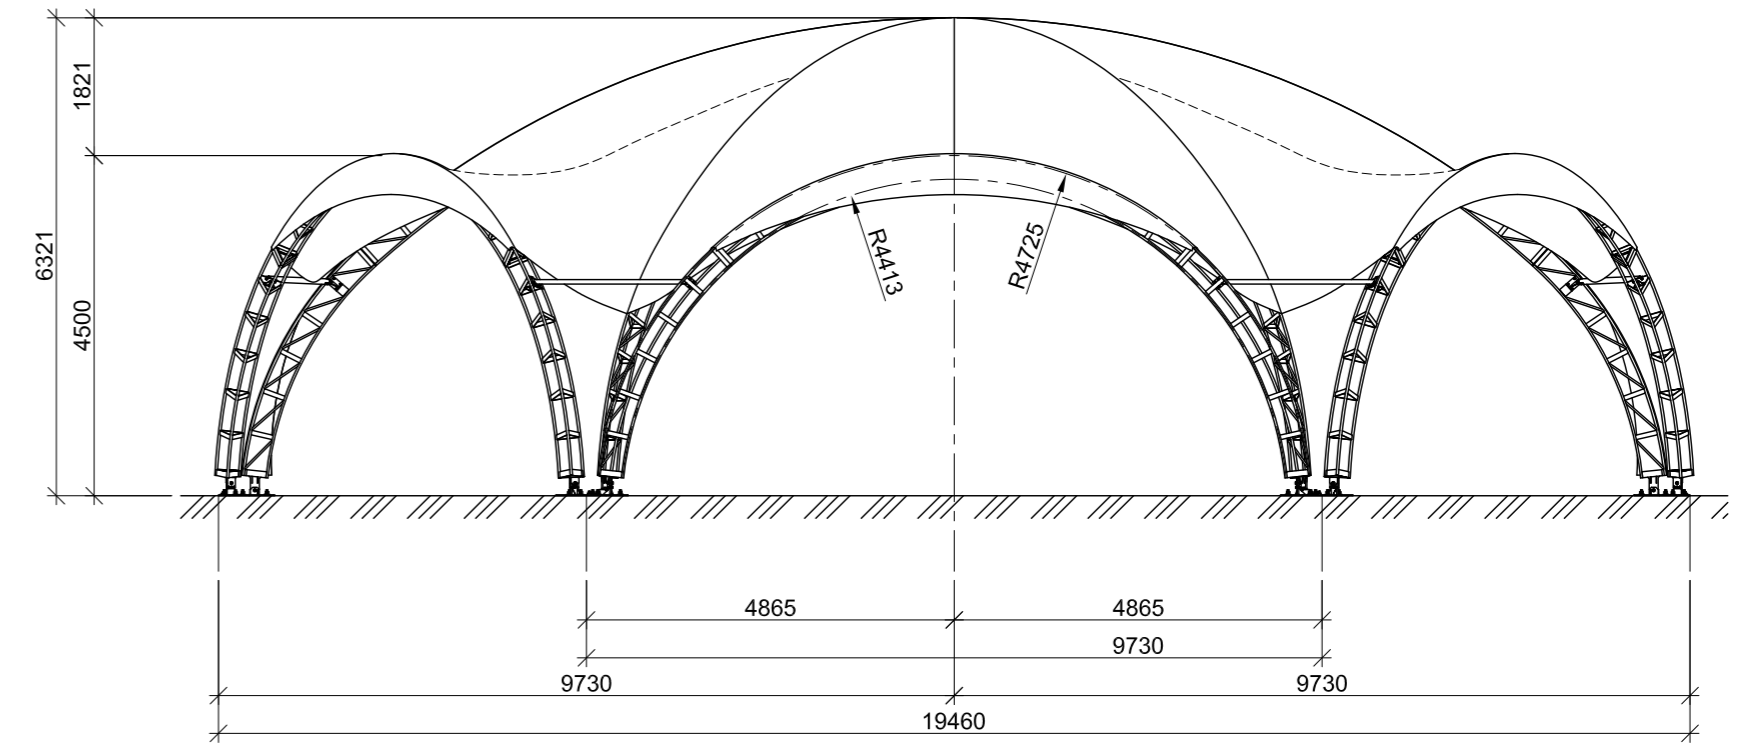


Тентовая конструкция диаметром 19.5 метров

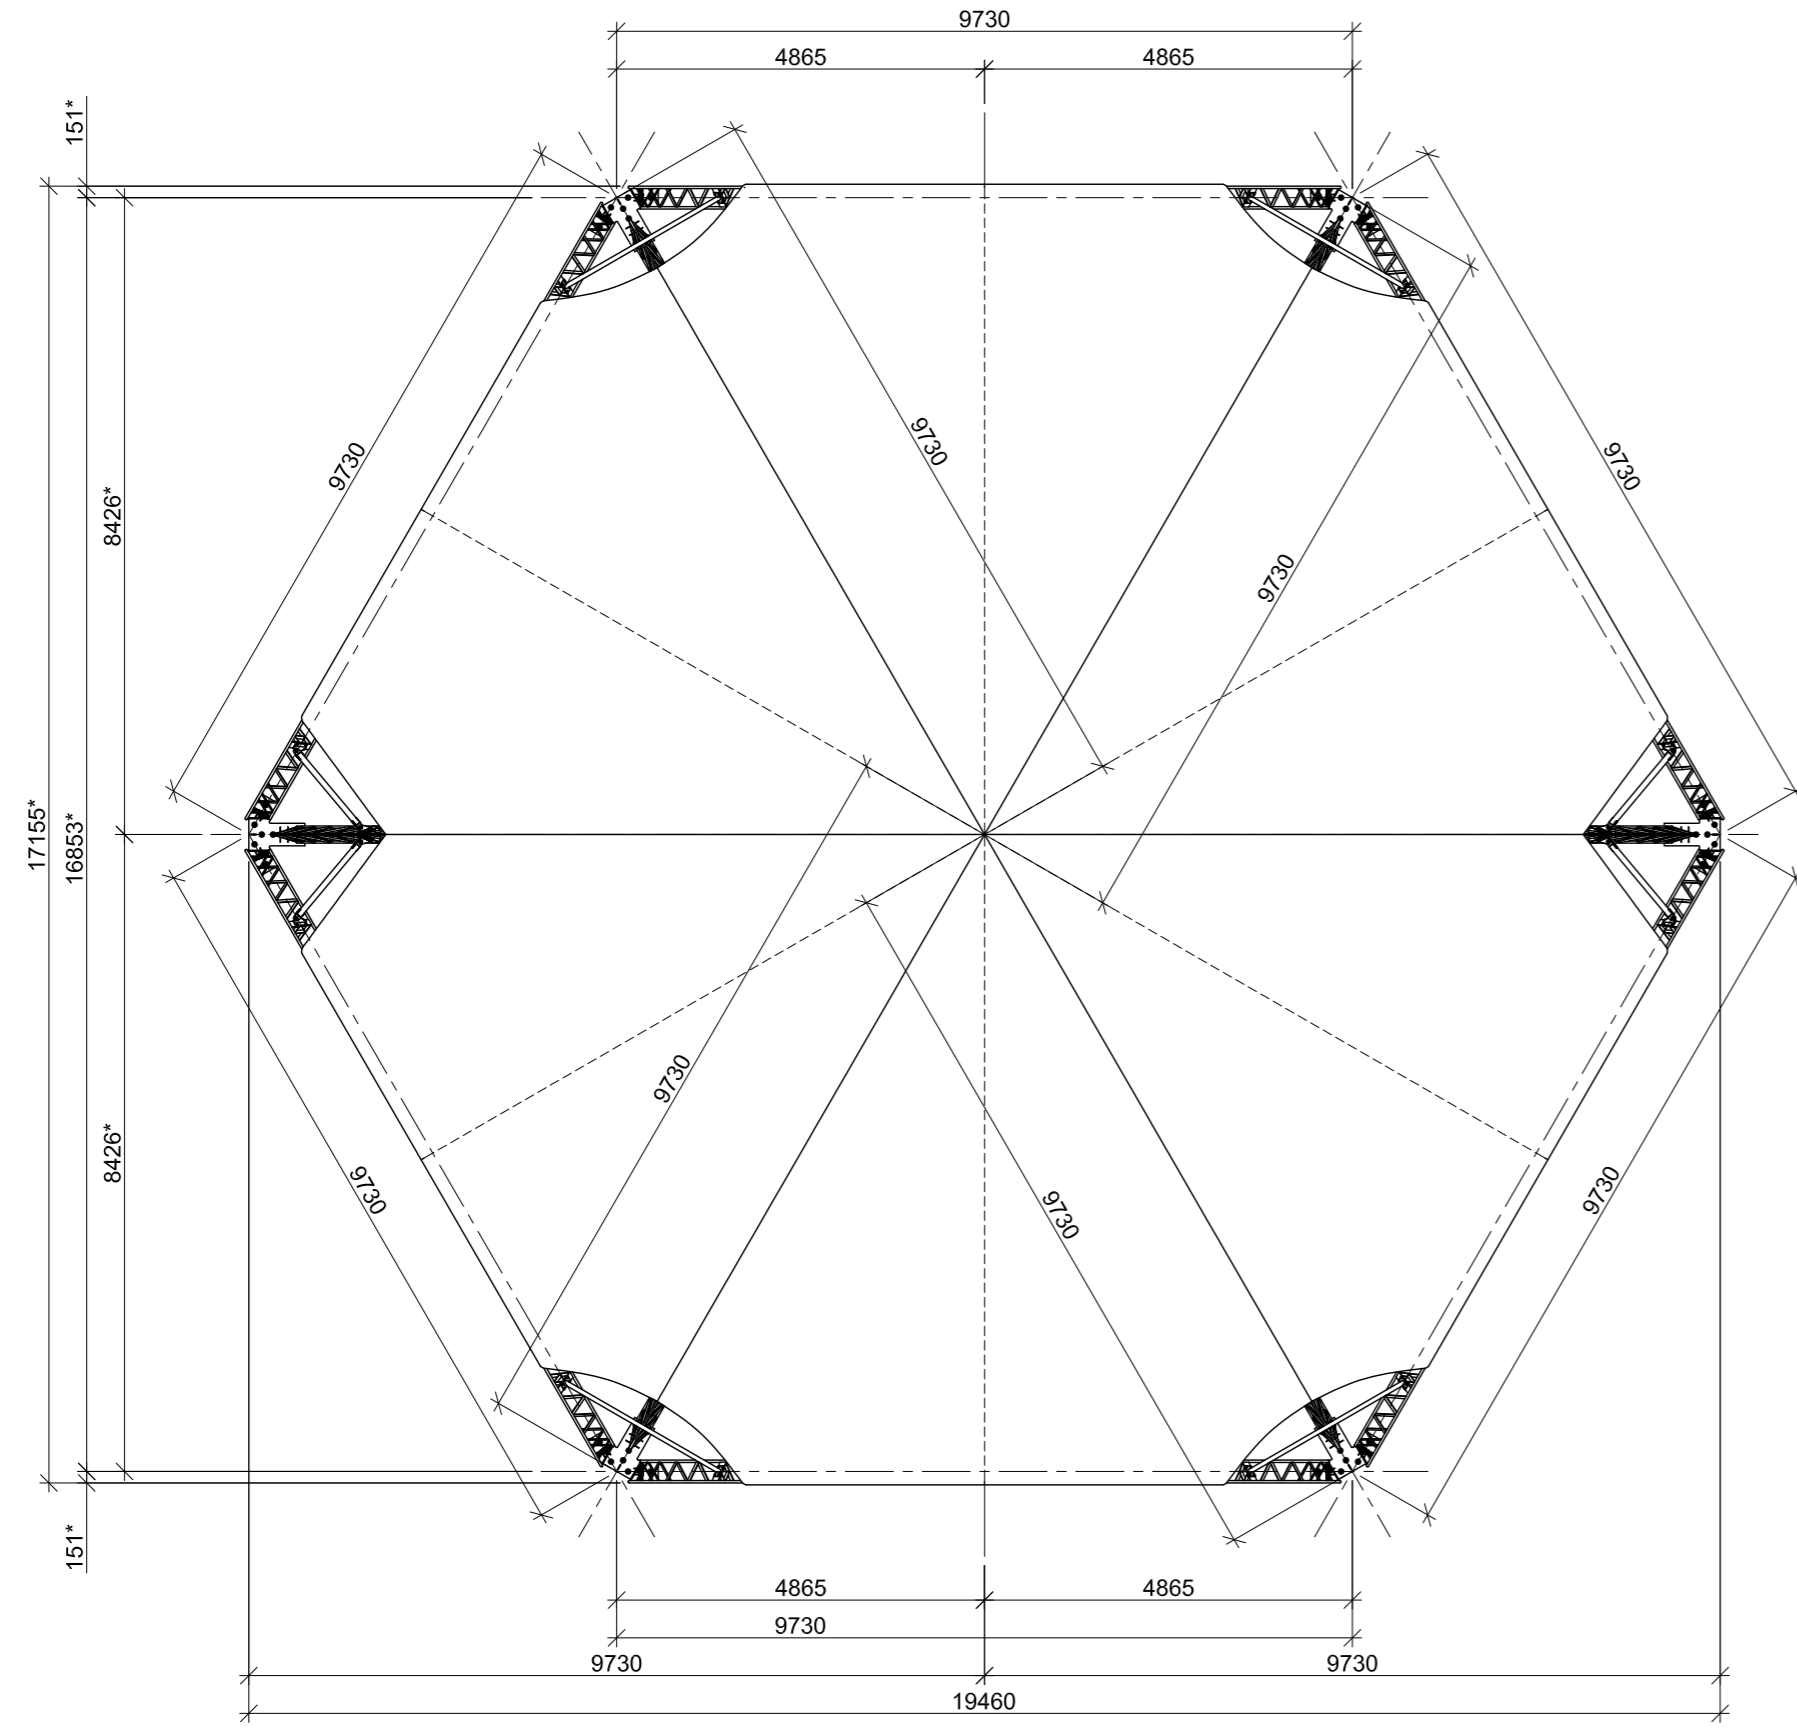

Полезная площадь: 254 м²

Изм.	Кол.уч	Лист	№ док.	Подпись	Дата			
Выполнил		Николаев			24.05.12			
Тентовая конструкция диаметром 19.5 метров						Стадия	Лист	Листов
						-	-	